
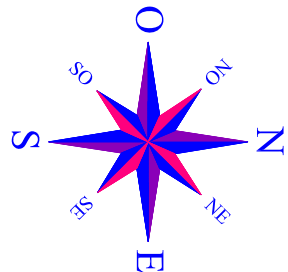
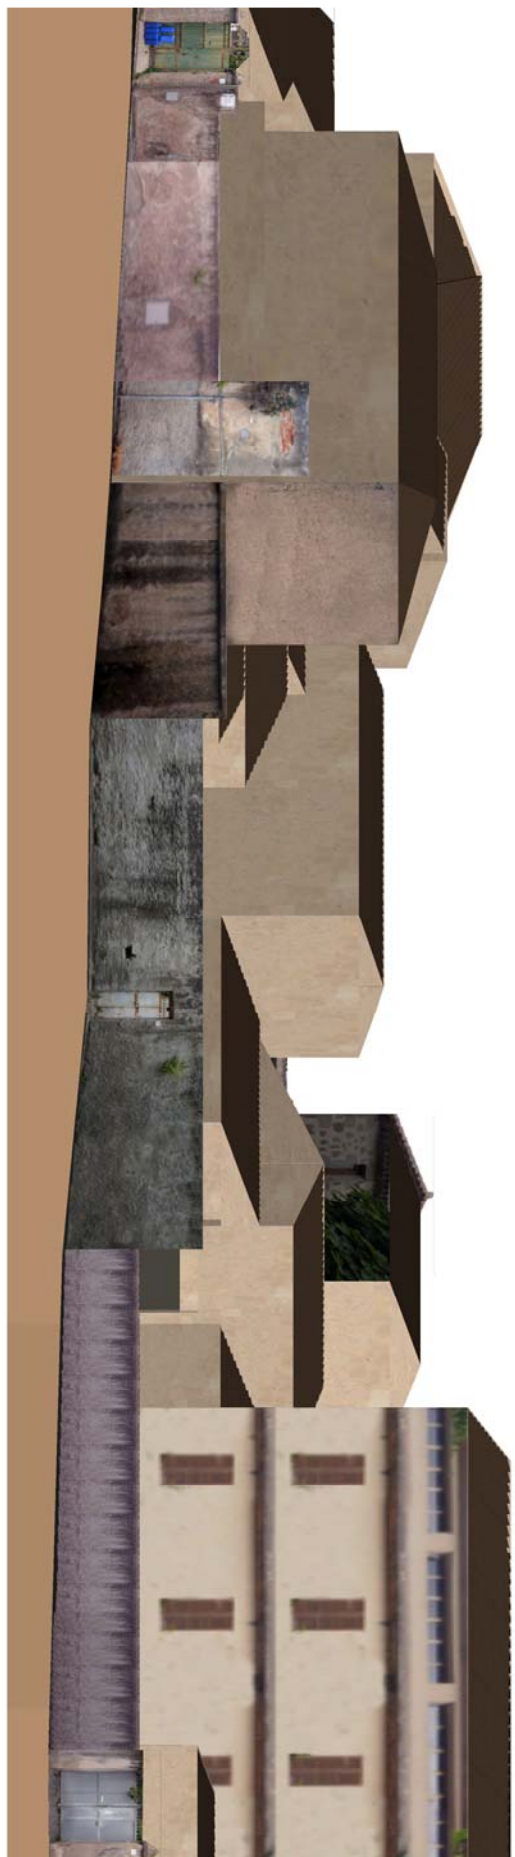



Scala 1:200

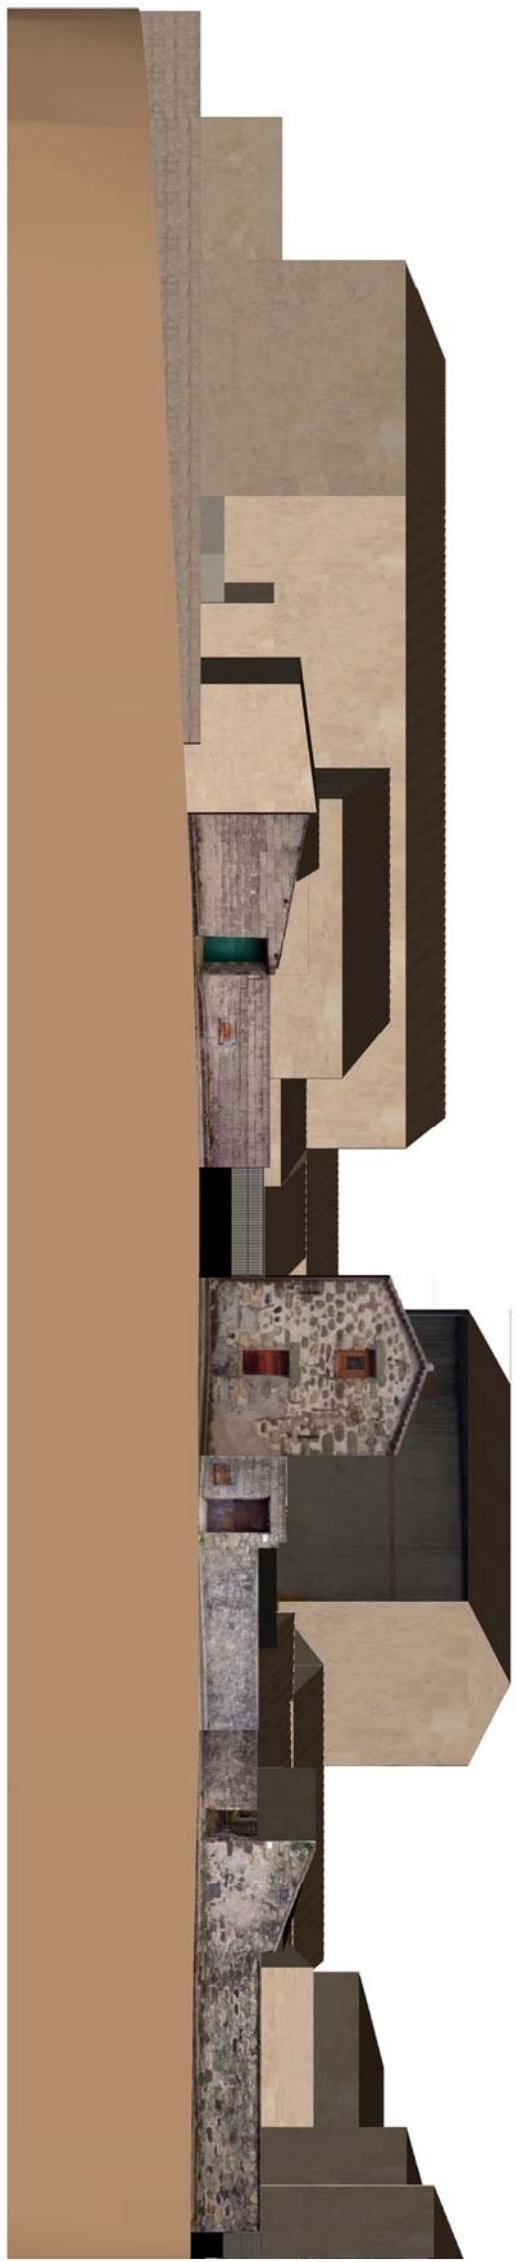


PROFILO A - A Vico III Vergine Assunta

PROFILO B - B Via Vergine Assunta

PROFILO C - C Vico III San Sebastiano

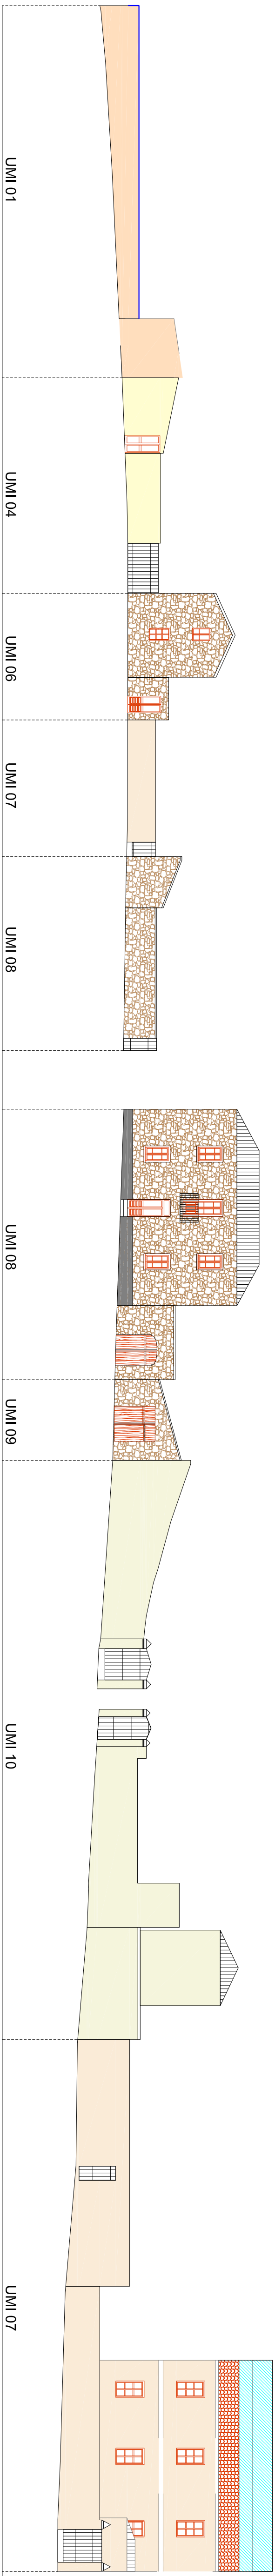

PROFILO D - D Via San Sebastiano

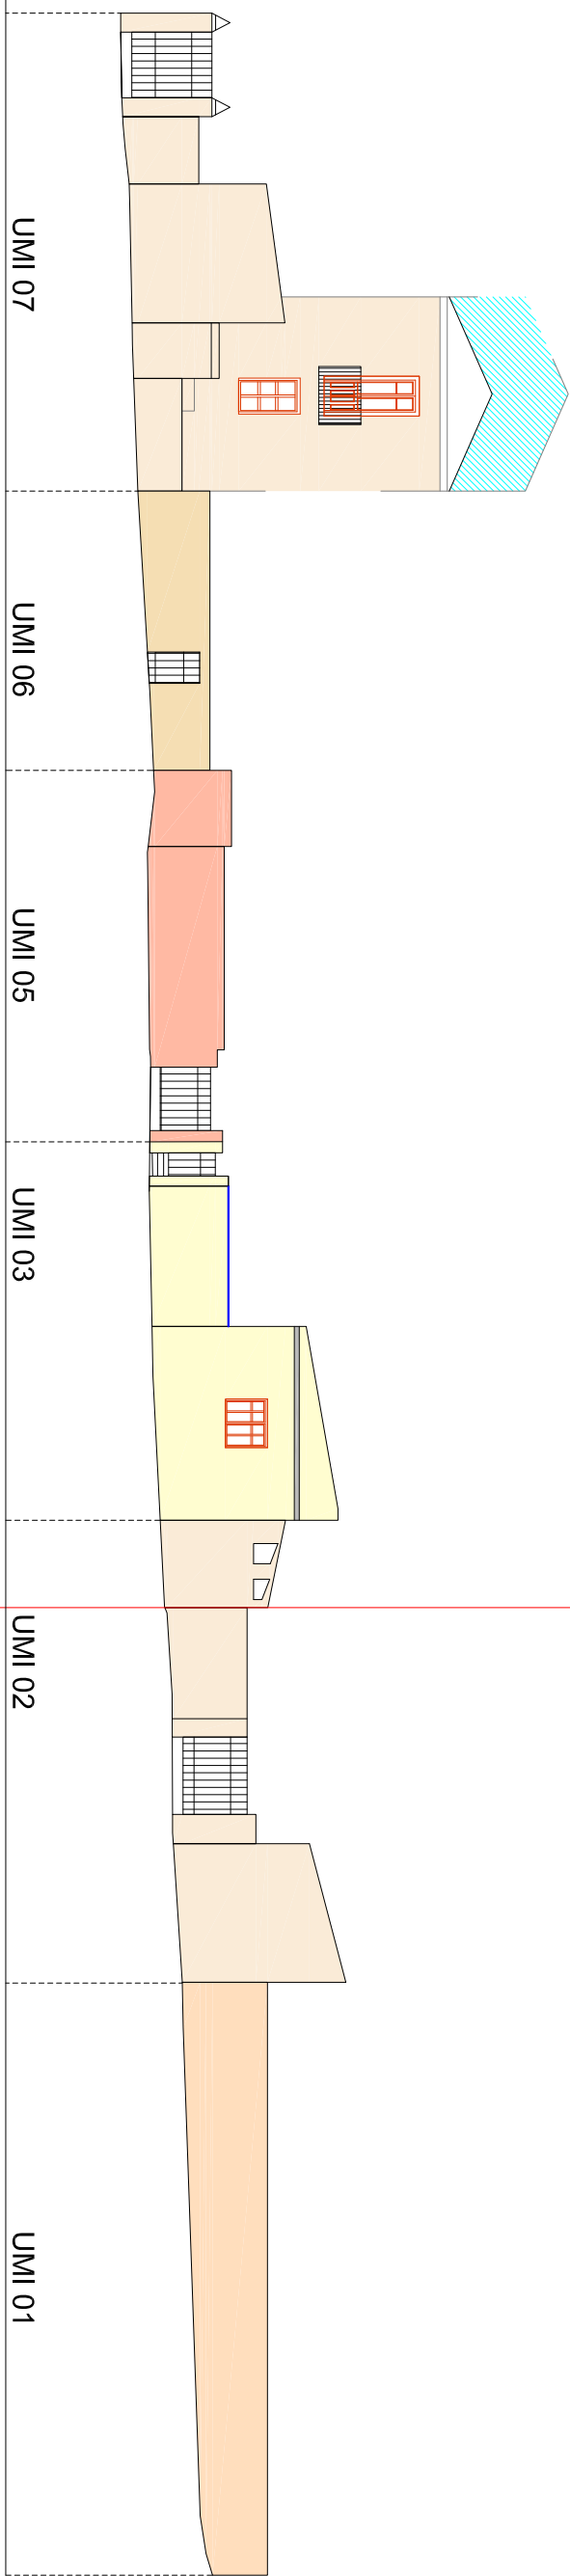

- NUOVA COPERTURA O SOSTITUZIONE COPERTURA ESISTENTE
- ADEGUAMENTO TIPOLOGICO RECINZIONI E ACCESSI SU FRONTE STRADA
- DEMOLIZIONE SENZA RICOSTRUZIONE ELEMENTI INCONGRUI (esempi)
- ADEGUAMENTO TIPOLOGICO DI FORATURE E INFISSI (esempi)
- NUOVA COSTRUZIONE O AMPLIAMENTO
- ADEGUAMENTO TIPOLOGICO ACCESSI ALLA CORTE (esempi)
- ADEGUAMENTO TIPOLOGICO DELLE FACCIATE

Le indicazioni riportate nei profili hanno esclusivamente finalità di orientamento progettuale e quindi non vincolante per la soluzione finale da adottare



PIANO PARTICOLAREGGIATO DEL CENTRO DÌ ANTICA E PRIMA FORMAZIONE IN ADEGUAMENTO AL PIANO PAESAGGISTICO REGIONALE

PROGETTO DEFINITIVO

Progettazione	Elaborazione dati Gis
Ing. Marcello Piliotti	GeoNgis s.r.l.(Ing. Nicola Utzeri)
Collaboratori	
Ing. Alberto Trudu	
Il Sindaco	Responsabile area Tecnica
Roberto Scema	Geom. Basilio Pusceddu
	Responsabile del procedimento
	Geom. Basilio Pusceddu

D03

PROFILI STATO DI FATTO E PROGETTO

Nome file	Data
Revisione	Res. Progetto Ing. Marcello Piliotti