


Scala 1:200

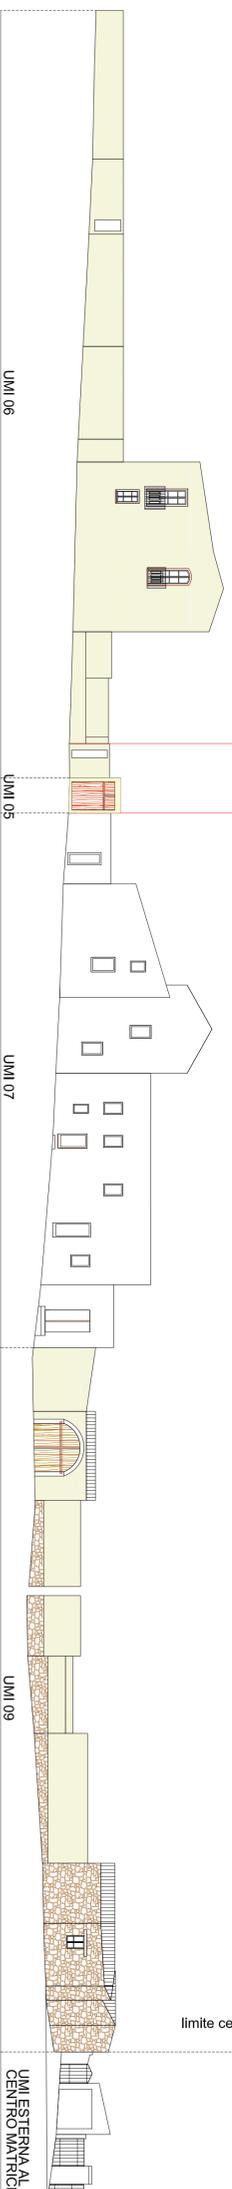

PROFilo A - A Via San Sebastiano


PROFilo B - B Vico I San Sebastiano



Scala 1:200




PROFilo A - A Vico IV San Sebastiano

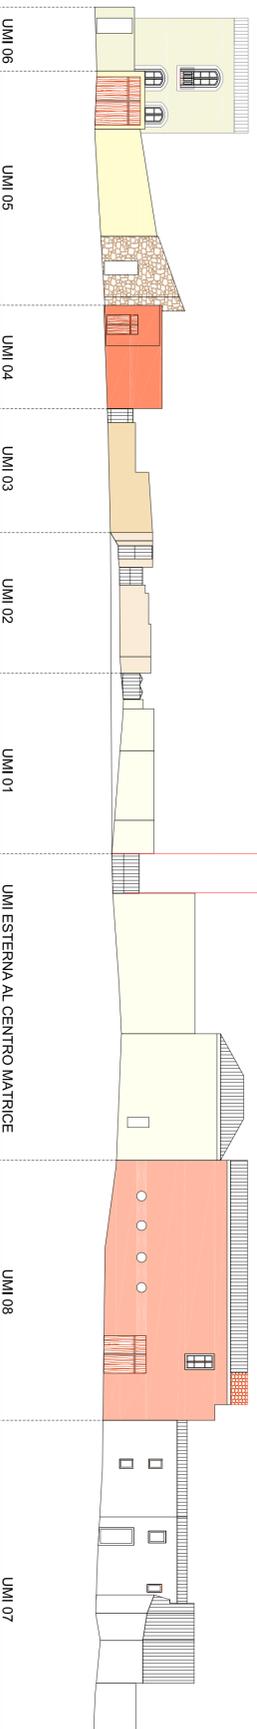

- NUOVA COPERTURA O SOSTITUZIONE COPERTURA ESISTENTE
- ADEGUAMENTO TIPOLOGICO RECINZIONI E ACCESSI SU FRONTE STRADA
- DEMOLIZIONE SENZA RICOSTRUZIONE ELEMENTI INCONGRUI (esempi)
- ADEGUAMENTO TIPOLOGICO DI FORATURE E INFISSI (esempi)
- NUOVA COSTRUZIONE O AMPLIAMENTO
- ⊠ ADEGUAMENTO TIPOLOGICO ACCESSI ALLA CORTE (esempi)
- ADEGUAMENTO TIPOLOGICO DELLE FACCIATE

Le indicazioni riportate nei profili hanno esclusivamente finalità di orientamento progettuale e quindi non vincolante per la soluzione finale da adottare

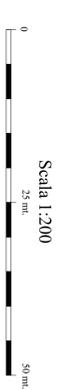

Scala 1:200



COMUNE DI VILLA VERDE
Provincia di Oristano



PIANO PARTICOLAREGGIATO DEL CENTRO DÌ ANTICA E PRIMA FORMAZIONE IN ADEGUAMENTO AL PIANO PAESAGGISTICO REGIONALE

PROGETTO DEFINITIVO

Progettazione
Ing. Marcello Piloni
Collaboratori
Ing. Alberto Trudu

Elaborazione dati Gis
GeoEngis s.r.l.(Ing. Nicola Uzeri)

Il Sindaco
Roberto Scema

Responsabile area Tecnica
Geom. Basilio Puseddu
Responsabile del procedimento
Geom. Basilio Puseddu

D04

PROFILI STATO DI FATTO E PROGETTO

Nome file _____ Data _____
Revisione _____ Res. Progetto Ing. Marcello Piloni