





PROFILO A - A Vico I San Sebastiano B - B Via San Sebastiano PROFILO C - C P.zza San Sebastiano

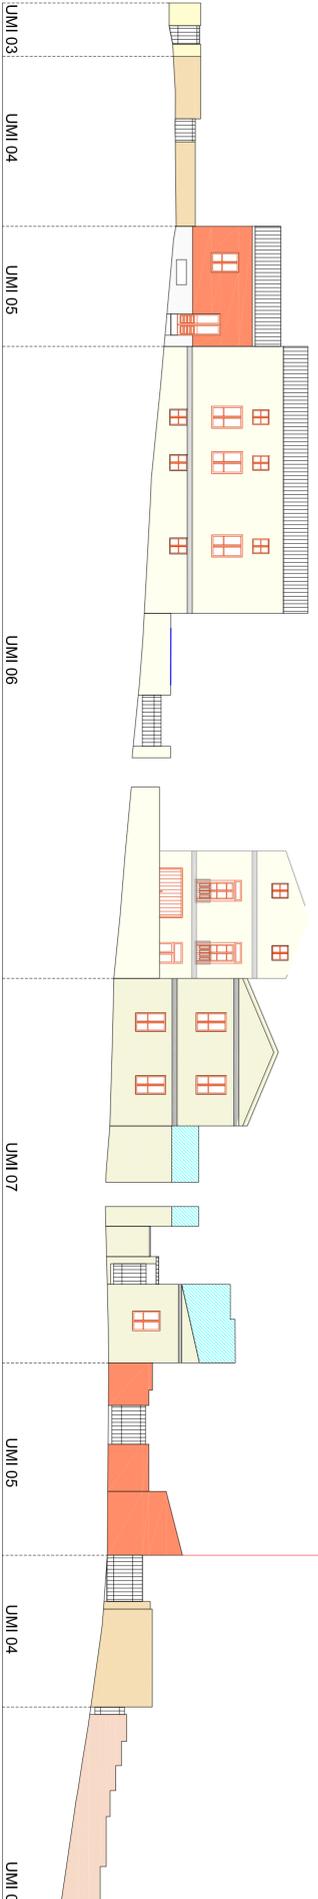

UMI 03 UMI 04 UMI 05 UMI 06 UMI 07 UMI 05 UMI 04 UMI 01



PROFILO D - D Via San Mauro

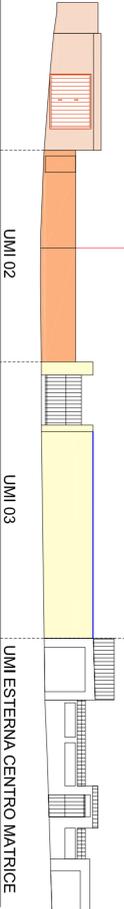

UMI 02 UMI 03 UMI ESTERNA CENTRO MATRICE

-  NUOVA COPERTURA O SOSTITUZIONE COPERTURA ESISTENTE
-  ADEGUAMENTO TIPOLOGICO RECINZIONI E ACCESSI SU FRONTE STRADA
-  DEMOLIZIONE SENZA RICOSTRUZIONE ELEMENTI INCONGRUI (esempi)
-  ADEGUAMENTO TIPOLOGICO DI FORATURE E INFISSI (esempi)
-  NUOVA COSTRUZIONE O AMPLIAMENTO
-  ADEGUAMENTO TIPOLOGICO ACCESSI ALLA CORTE (esempi)
-  ADEGUAMENTO TIPOLOGICO DELLE FACCIATE

Le indicazioni riportate nei profili hanno esclusivamente finalità di orientamento progettuale e quindi non vincolante per la soluzione finale da adottare



**PIANO PARTICOLAREGGIATO DEL CENTRO D' ANTICA E PRIMA FORMAZIONE IN ADEGUAMENTO AL PIANO PAESAGGISTICO REGIONALE**

**PROGETTO DEFINITIVO**

**Progettazione**  
 Ing. Marcello Pillori  
 Collaboratori  
 Ing. Alberto Trudu

**Elaborazione dati Gis**  
 GeoEnGis s.r.l. (Ing. Nicola Utzeri)

**Il Sindaco**  
 Roberto Scema

**Responsabile area Tecnica**  
 Geom. Basilio Pusceddu

**Responsabile del procedimento**  
 Geom. Basilio Pusceddu

**D05**

PROFILI STATO DI FATTO E PROGETTO

Nome file	Data
Revisione	Res. Progetto Ing. Marcello Pillori