


-  NUOVA COPERTURA O SOSTITUZIONE COPERTURA ESISTENTE
-  ADEGUAMENTO TIPOLOGICO RECINZIONI E ACCESSI SU FRONTE STRADA
-  DEMOLIZIONE SENZA RICOSTRUZIONE ELEMENTI INCONGRUI (esempi)
-  ADEGUAMENTO TIPOLOGICO DI FORATURE E INFISSI (esempi)
-  NUOVA COSTRUZIONE O AMPLIAMENTO
-  ADEGUAMENTO TIPOLOGICO ACCESSI ALLA CORTE (esempi)
-  ADEGUAMENTO TIPOLOGICO DELLE FACCIATE

Le indicazioni riportate nei profili hanno esclusivamente finalità di orientamento progettuale e quindi non vincolante per la soluzione finale da adottare

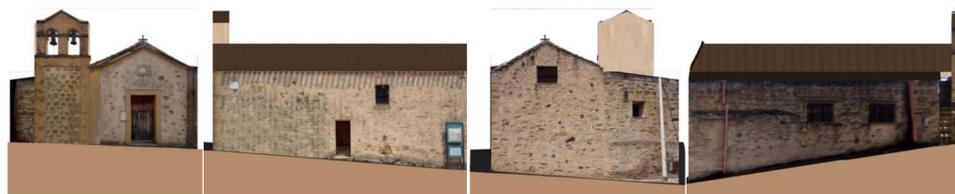


Scala 1:200



PROFILI

Chiesa di San Sebastiano

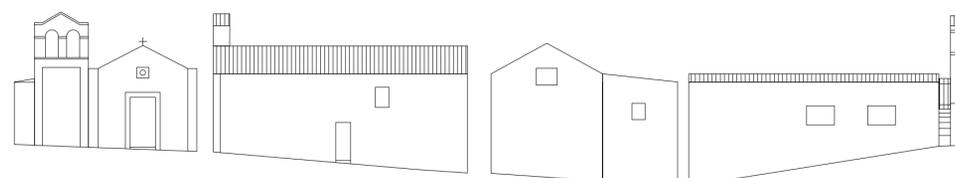

PIANO PARTICOLAREGGIATO DEL CENTRO DI ANTICA E PRIMA FORMAZIONE IN ADEGUAMENTO AL PIANO PAESAGGISTICO REGIONALE
PROGETTO DEFINITIVO

Progettazione
Ing. Marcello Pilloni
Collaboratori
Ing. Alberto Trudu

Elaborazione dati Gis
GeoEnGis s.r.l. (ing. Nicola Utzeri)

Il Sindaco
Roberto Scema

Responsabile area Tecnica
Geom. Basilio Pusceddu
Responsabile del procedimento
Geom. Basilio Pusceddu

D06

PROFILI STATO DI FATTO E PROGETTO

Nome file	Data
Revisione	Res. Progetto Ing. Marcello Pilloni