



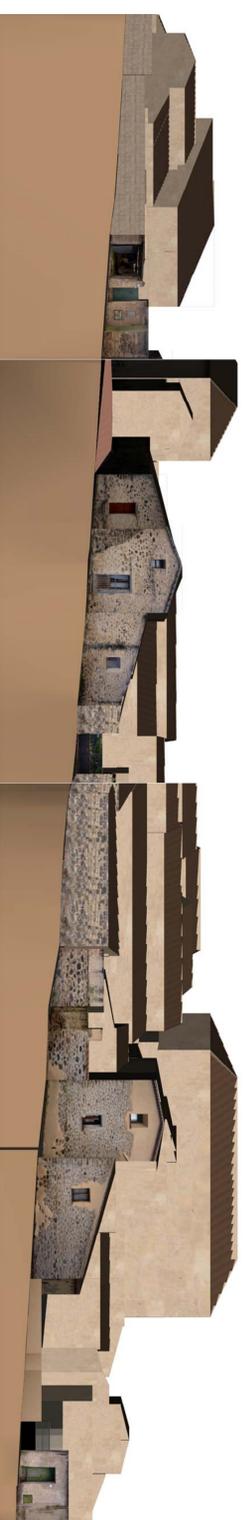


PROFILLO A - A Via Vergine Assunta

PROFILLO B - B Vico I Vergine Assunta

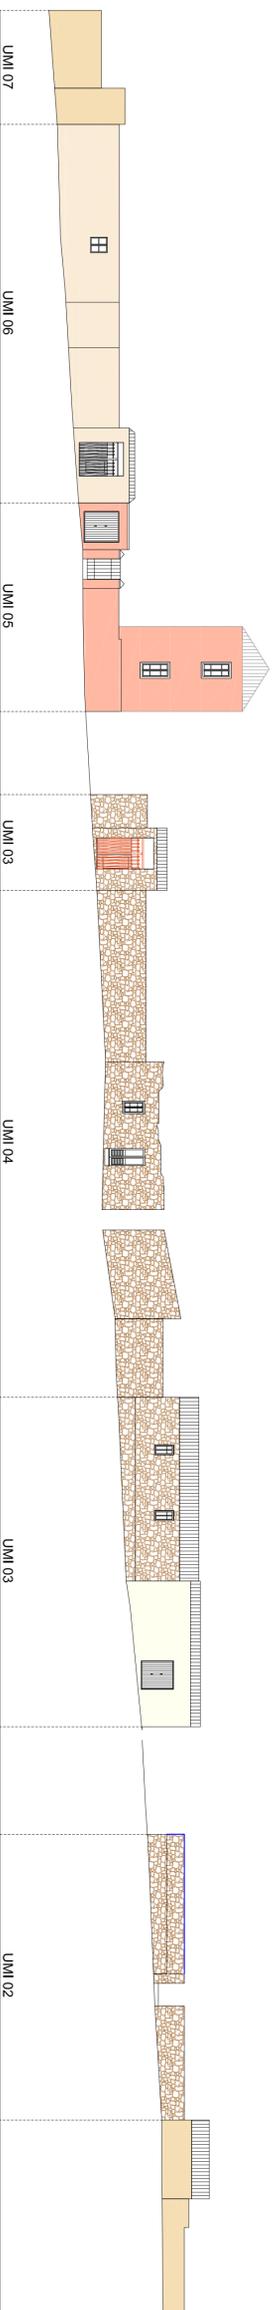

PROFILLO C - C Via Italia

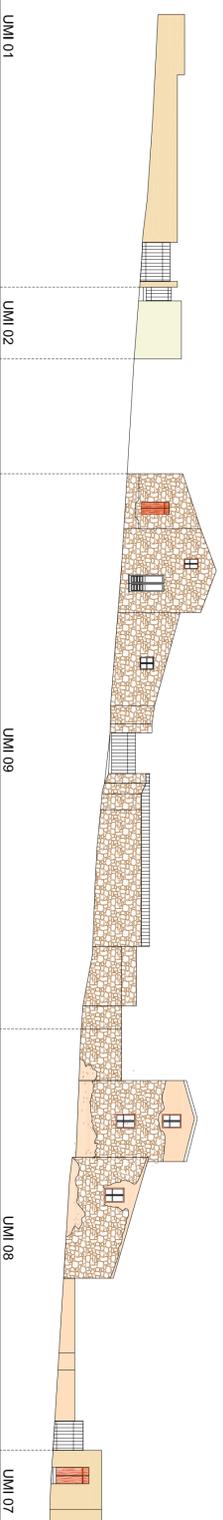

- NUOVA COPERTURA O SOSTITUZIONE COPERTURA ESISTENTE
- ADEGUAMENTO TIPOLOGICO RECINZIONI E ACCESSI SU FRONTE STRADA
- DEMOLIZIONE SENZA RICOSTRUZIONE ELEMENTI INCONGRUI (esempi)
- ADEGUAMENTO TIPOLOGICO DI FORATURE E INFISSI (esempi)
- NUOVA COSTRUZIONE O AMPLIAMENTO
- ⊠ ADEGUAMENTO TIPOLOGICO ACCESSI ALLA CORTE (esempi)
- ADEGUAMENTO TIPOLOGICO DELLE FACCIATE

Le indicazioni riportate nei profili hanno esclusivamente finalità di orientamento progettuale e quindi non vincolante per la soluzione finale da adottare



**PIANO PARTICOLAREGGIATO DEL CENTRO D] ANTICA E PRIMA
FORMAZIONE IN ADEGUAMENTO AL PIANO PAESAGGISTICO
REGIONALE**

PROGETTO DEFINITIVO

Progettazione Ing. Marcello Pilloni
 Collaboratori Ing. Alberto Trudu

Elaborazione dati GIS Geom. Nicola Utzeri

Il Sindaco Roberto Scema
 Responsabile area Tecnica Geom. Basilio Pusceddu
 Responsabile del procedimento Geom. Basilio Pusceddu

D09

PROFILI STATO DI FATTO E PROGETTO

Nome file	Data
Revisione	Res. Progetto Ing. Marcello Pilloni