Scala 1:200

Via Risorgimento

Via Vittorio Emanuele Vico

PROFILO A _ A

PROFILO B _ B

Via Vittorio Emanuele

PROFILO C _ C

Via Italia

C _ C

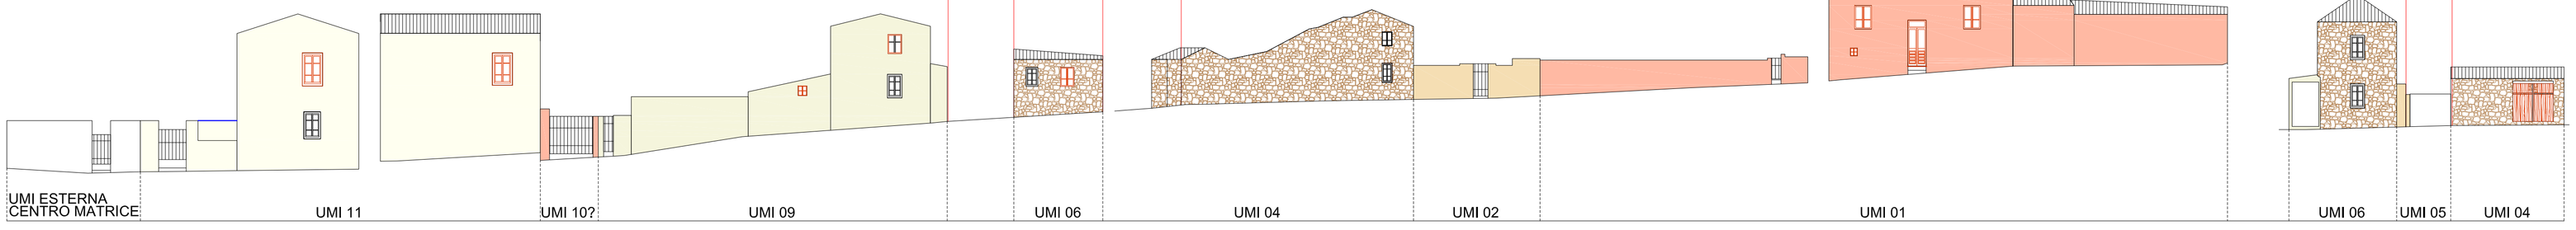

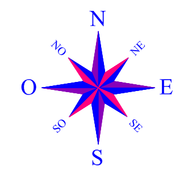

NUOVA COPERTURA O SOSTITUZIONE COPERTURA ESISTENTE

ADEGUAMENTO TIPOLOGICO RECINZIONI E ACCESSI SU FRONTE STRADA

DEMOLIZIONE SENZA RICOSTRUZIONE ELEMENTI INCONGRUI (esempi)

ADEGUAMENTO TIPOLOGICO DI FORATURE E INFISSI (esempi)

NUOVA COSTRUZIONE O AMPLIAMENTO

ADEGUAMENTO TIPOLOGICO ACCESSI ALLA CORTE (esempi)

ADEGUAMENTO TIPOLOGICO DELLE FACCIATE

Le indicazioni riportate nei profili hanno esclusivamente finalità di orientamento progettuale e quindi non vincolante per la soluzione finale da adottare

Scala 1:200

0 — 25 mt. — 50 mt.

PIANO PARTICOLAREGGIATO DEL CENTRO DÌ ANTICA E PRIMA FORMAZIONE IN ADEGUAMENTO AL PIANO PAESAGGISTICO REGIONALE

PROGETTO DEFINITIVO

Progettazione
Ing.Marcello Pilloni
Collaboratori
Ing.Alberto Trudu

Elaborazione dati Gis
GeoEnGis s.r.l.(ing.Nicola Utzeri)

Il Sindaco
Roberto Scema

Responsabile area Tecnica
Geom. Basilio Pusceddu
Responsabile del procedimento
Geom. Basilio Pusceddu

D11	PROFILI STATO DI FATTO E PROGETTO

Nome file	Data
Revisione	Res.Progetto Ing.Marcello Pilloni