





Scala 1:200

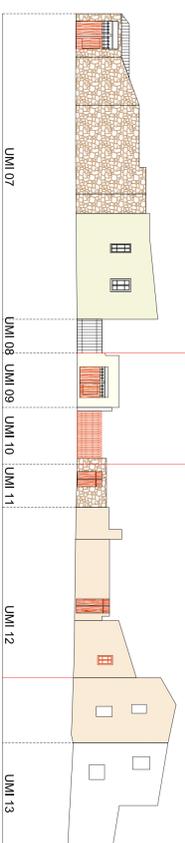



PROFILLO A - A Vico I Brigata Sarda




Scala 1:200

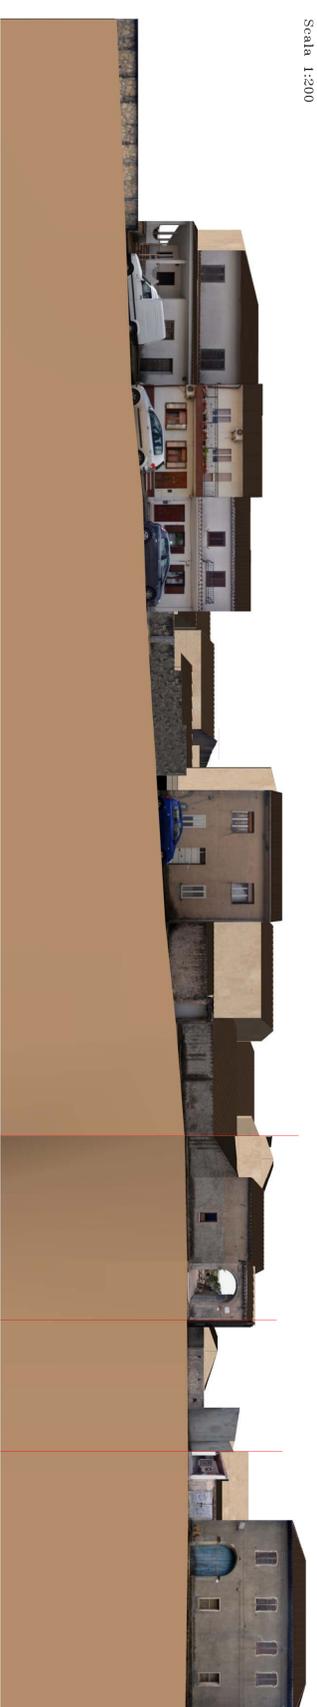


PROFILLO A - A Via Indipendenza

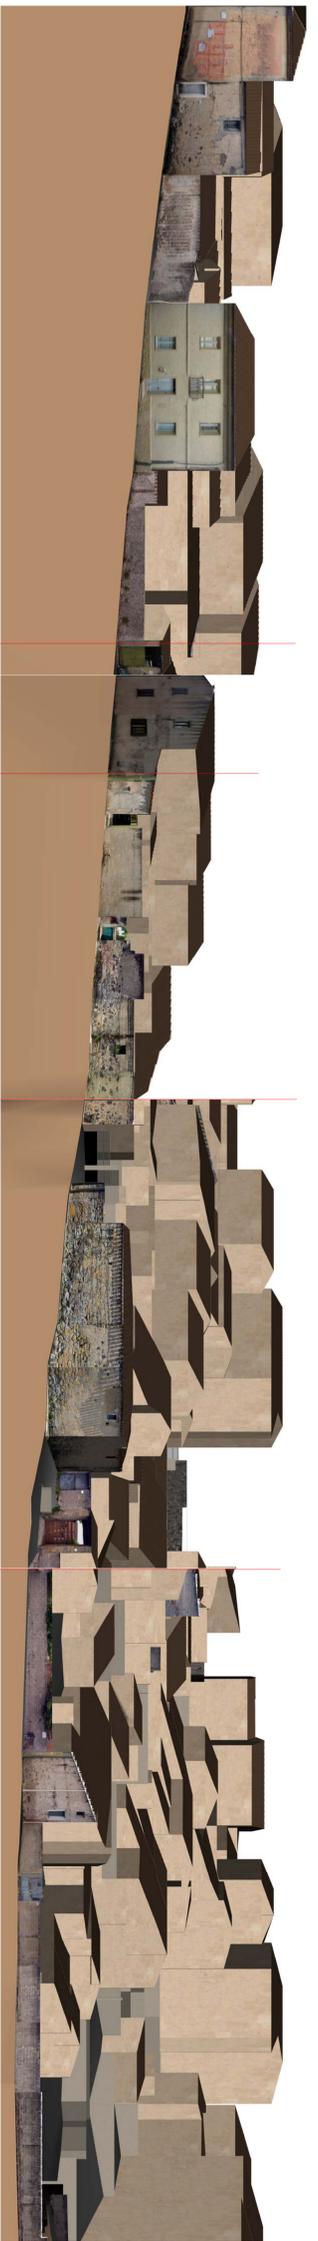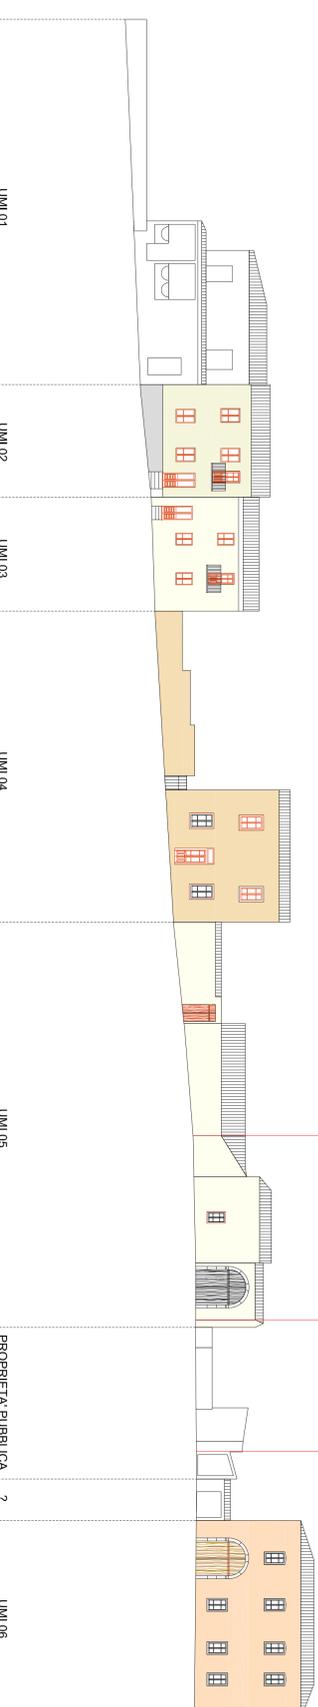

PROFILLO B - B Via Brigata Sassari

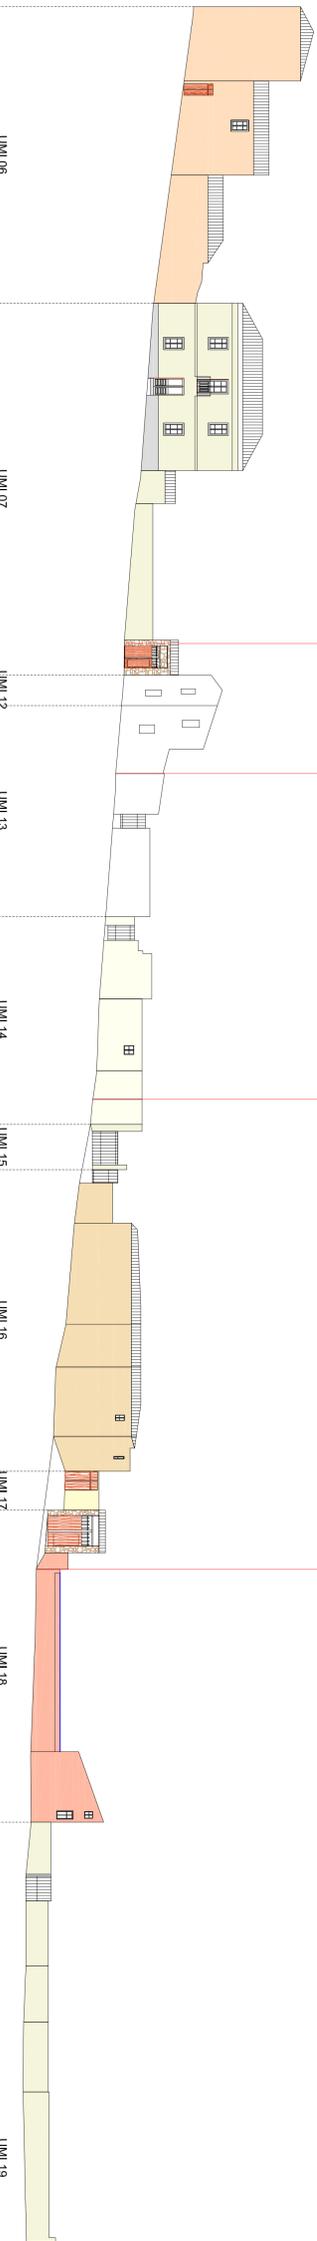

PROFILLO C - C Vico II Indipendenza

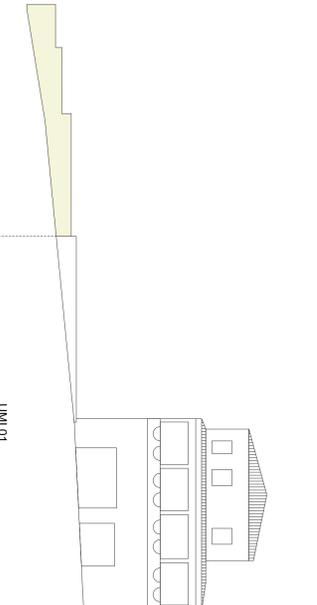

- NUOVA COPERTURA O SOSTITUZIONE COPERTURA ESISTENTE
- ADEGUAMENTO TIPOLOGICO RECINZIONI E ACCESSI SU FRONTE STRADA
- DEMOLIZIONE SENZA RICOSTRUZIONE ELEMENTI INCONGRUI (esempi)
- ADEGUAMENTO TIPOLOGICO DI FORATURE E INFISSI (esempi)
- NUOVA COSTRUZIONE O AMPLIAMENTO
- ⊗ ADEGUAMENTO TIPOLOGICO ACCESSI ALLA CORTE (esempi)
- ADEGUAMENTO TIPOLOGICO DELLE FACCIATE

Le indicazioni riportate nei profili hanno esclusivamente finalità di orientamento progettuale e quindi non vincolante per la soluzione finale da adottare



PIANO PARTICOLAREGGIATO DEL CENTRO D) ANTICA E PRIMA FORMAZIONE IN ADEGUAMENTO AL PIANO PAESAGGISTICO REGIONALE
PROGETTO DEFINITIVO

Progettazione
Ing. Marcello Pilloni
Collaboratori
Ing. Alberto Trudu

Elaborazione dati GIs
Geofrigis s.r.l. (Ing. Nicola Uzeri)

Il Sindaco
Roberto Scena

Responsabile area Tecnica
Geom. Basilio Puccheddu
Responsabile del procedimento
Geom. Basilio Puccheddu

D12	
PROFILI STATO DI FATTO E PROGETTO	
Nome file	Data
Revisione	Res. Progetto Ing. Marcello Pilloni