


- NUOVA COPERTURA O SOSTITUZIONE COPERTURA ESISTENTE
- ADEGUAMENTO TIPOLOGICO RECINZIONI E ACCESSI SU FRONTE STRADA
- DEMOLIZIONE SENZA RICOSTRUZIONE ELEMENTI INCONGRUI (esempi)
- ADEGUAMENTO TIPOLOGICO DI FORATURE E INFISSI (esempi)
- NUOVA COSTRUZIONE O AMPLIAMENTO
- ADEGUAMENTO TIPOLOGICO ACCESSI ALLA CORTE (esempi)
- ADEGUAMENTO TIPOLOGICO DELLE FACCIATE

Le indicazioni riportate nei profili hanno esclusivamente finalità di orientamento progettuale e quindi non vincolante per la soluzione finale da adottare


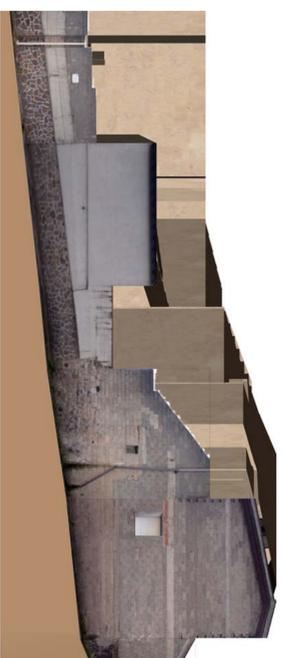


Scala 1:200



PROFILO A - A Via IV Novembre

PROFILO B - B Vico I IV Novembre

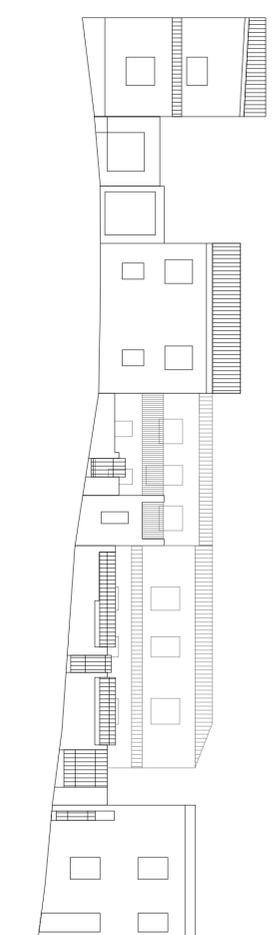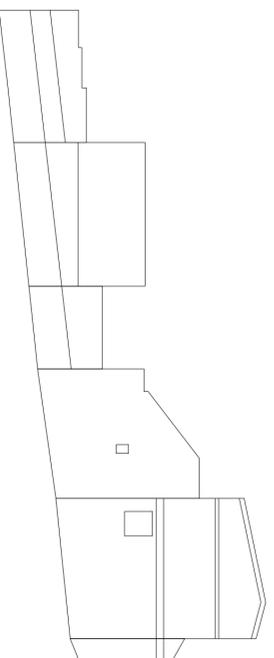

COMUNE DI VILLA VERDE  
Provincia di Oristano



## PIANO PARTICOLAREGGIATO DEL CENTRO D' ANTICA E PRIMA FORMAZIONE IN ADEGUAMENTO AL PIANO PAESAGGISTICO REGIONALE

### PROGETTO DEFINITIVO

<b>Progettazione</b> Ing. Marcello Pilioli <b>Collaboratori</b> Ing. Alberto Trudu	<b>Elaborazione dati Gis</b> GeoEnGis s.r.l.(Ing. Nicola Utzeri)
---	---

<b>Il Sindaco</b> Roberto Scema	<b>Responsabile area Tecnica</b> Geom. Basilio Pusceddu <b>Responsabile del procedimento</b> Geom. Basilio Pusceddu
------------------------------------	--

# D15

PROFILI STATO DI FATTO E PROGETTO

Nome file	Data
Revisione	Res. Progetto Ing. Marcello Pilioli